


ORTAHÁZA
KÖZSÉG
KÜLTERÜLET

SZABÁLYOZÁSI TERVE
M = 1 : 5000


2. melléklet a 15/2005. (XII. 21.) Önk. rendelethez

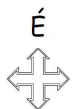

Módosítva a 9/2021. (X. 25.) Önk. rendelettel, hatályos: 2021. november 9-től.

Rajz megnevezése: KÜLTERÜLETI SZABÁLYOZÁSI TERV MÓDOSÍTÁSA		
Méretarány: 1:5000 (A2)	Munkaszám: 9/2021.	Készült: 2021. október
Tervezők: Településtervezés: Fercsik Ágnes településmérnök TT 20-0277	Megrendelő: Ortaháza Község Önkormányzata 8954 Ortháza, Fő u. 36.	

"KÉSZÜLT AZ ÁLLAMI ALAPADATOK FELHASZNÁLÁSÁVAL."

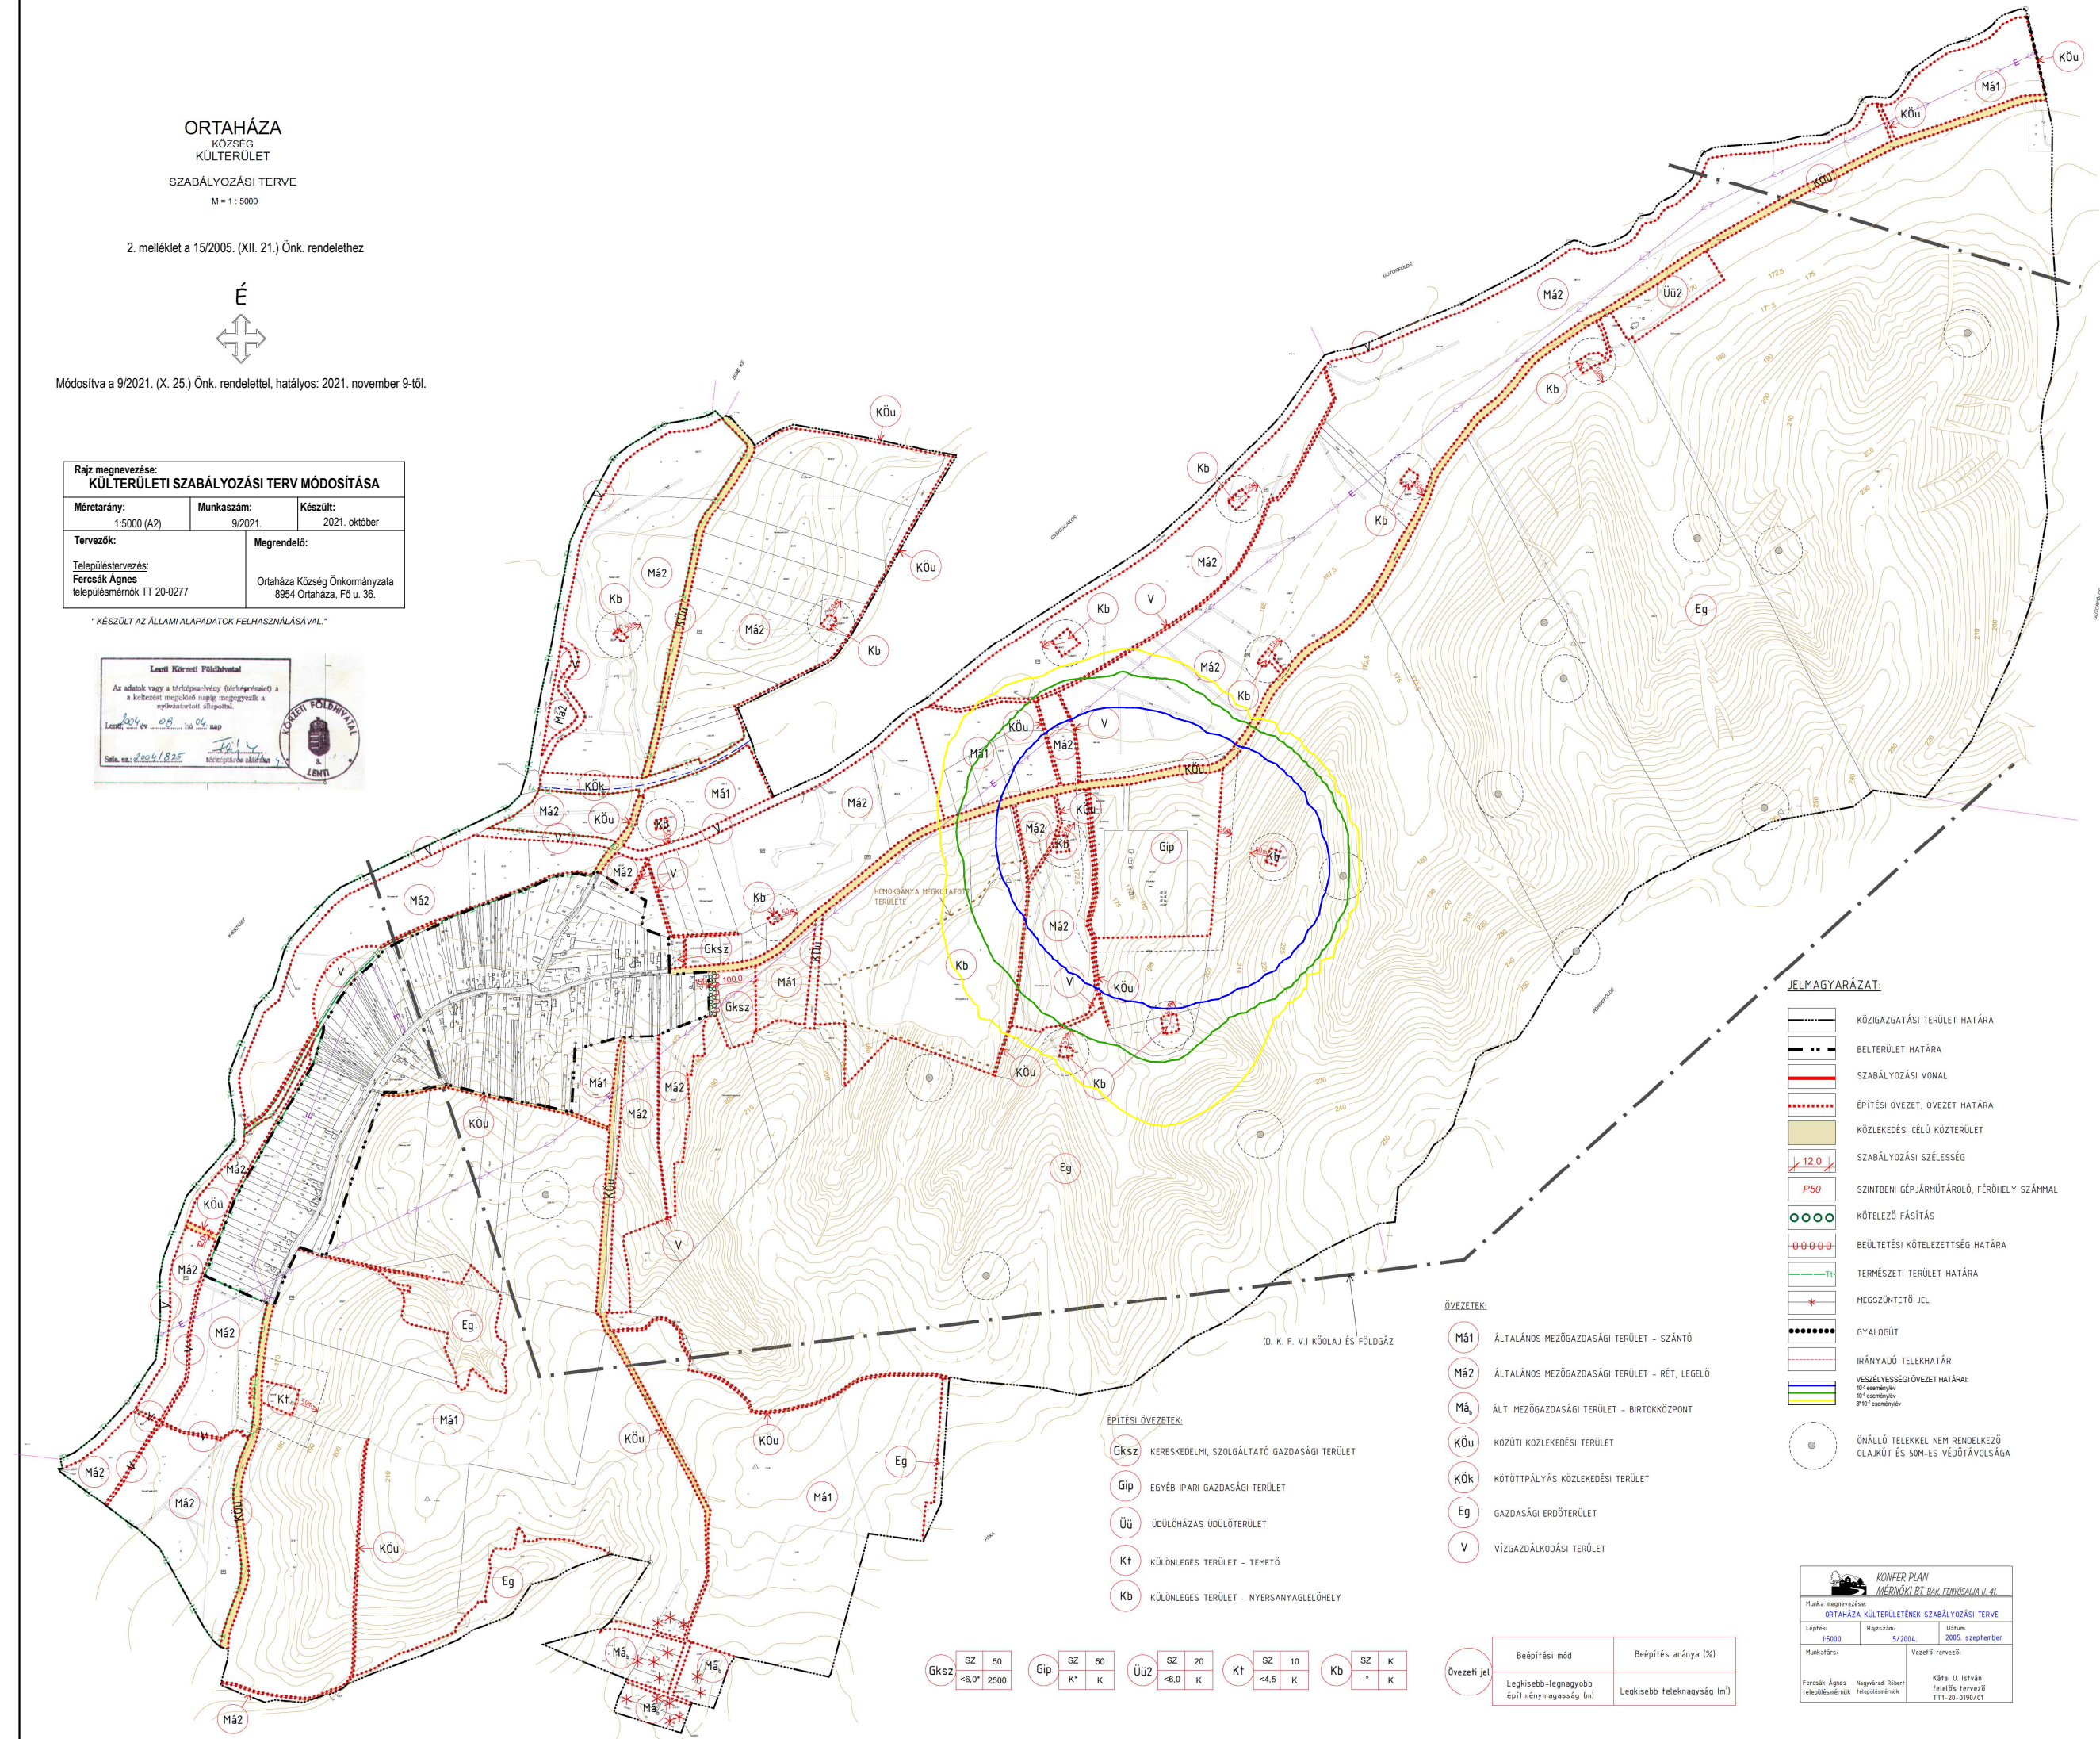

JELMAGYARÁZAT:

- KÖZIGAZGATÁSI TERÜLET HATÁRA
- BELTERÜLET HATÁRA
- SZABÁLYOZÁSI VONAL
- ÉPÍTÉSI ÖVEZET, ÖVEZET HATÁRA
- KÖZLEKEDÉSI CÉLÚ KÖZTERÜLET
- SZABÁLYOZÁSI SZÉLESSÉG
- SZINTBENI GÉPJÁRMŰTÁROLÓ, FÉRŐHELY SZÁMMAL
- KÖTELEZŐ FÁSÍTÁS
- BEÜLTETÉSI KÖTELEZETTSÉG HATÁRA
- TERMÉSZETI TERÜLET HATÁRA
- MEGSZÜNTETŐ JEL
- GYALOGÚT
- IRÁNYADÓ TELEKHATÁR
- VEZÉLYESSÉGI ÖVEZET HATÁRAI:
10' eszménylív
10' eszménylív
2'10' eszménylív
- ÖNÁLLÓ TELEKKEL NEM RENDELKEZŐ
OLAJKÚT ÉS 50M-ES VÉDŐTÁVOLSÁGA

ÖVEZETEK:

- Má1 ÁLTALÁNOS MEZŐGAZDASÁGI TERÜLET - SZÁNTÓ
- Má2 ÁLTALÁNOS MEZŐGAZDASÁGI TERÜLET - RÉT, LEGELŐ
- Má ÁLT. MEZŐGAZDASÁGI TERÜLET - BIRTOKKÖZPONT
- KÖu KÖZÜTI KÖZLEKEDÉSI TERÜLET
- KÖk KÖTÖTTPÁLYÁS KÖZLEKEDÉSI TERÜLET
- Eg GAZDASÁGI ERDŐTERÜLET
- V VÍZGAZDÁLKODÁSI TERÜLET

ÉPÍTÉSI ÖVEZETEK:

- Gksz KERESKEDELMİ, SZOLGÁLTATÓI GAZDASÁGI TERÜLET
- Gp EGYÉB IPARI GAZDASÁGI TERÜLET
- Üu ÜDÜLŐHÁZAS ÜDÜLŐTERÜLET
- Kt KÜLÖNLÉGES TERÜLET - TEMETŐ
- Kb KÜLÖNLÉGES TERÜLET - NYERSANYAGLEHÉLY

Gksz	SZ 50 <6,0' 2500	Gp	SZ 50 K' K	Üu2	SZ 20 <6,0 K	Kt	SZ 10 <4,5 K	Kb	SZ K ' K
------	---------------------	----	---------------	-----	-----------------	----	-----------------	----	-------------

Övezeti jel	Beépítési mód	Beépítési aránya (%)
	Legkisebb-legnagyobb építménymagasság (m)	Legkisebb teleknagyság (m ²)

KONFER PLAN MÉRŐKÉP MÉRŐKÉP BT BAK FENŐKÖZSÁGI U. 41		
Munka megnevezése: ORTAHÁZA KÜLTERÜLETÉNEK SZABÁLYOZÁSI TERVE	Lépték: 1:5000	Dátum: 2005. szeptember
Munkatárs: Fercsik Ágnes településmérnök	Vezető tervező: Káthai L. István felelős tervező TT1-20-0190/01	