



M = 1 : 5000

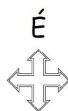

HATÁLYOS: 2021. október 26-tól.

* KÉSZÜLT AZ ÁLLAMI ALAPADATOK FELHASZNÁLÁSÁVAL *

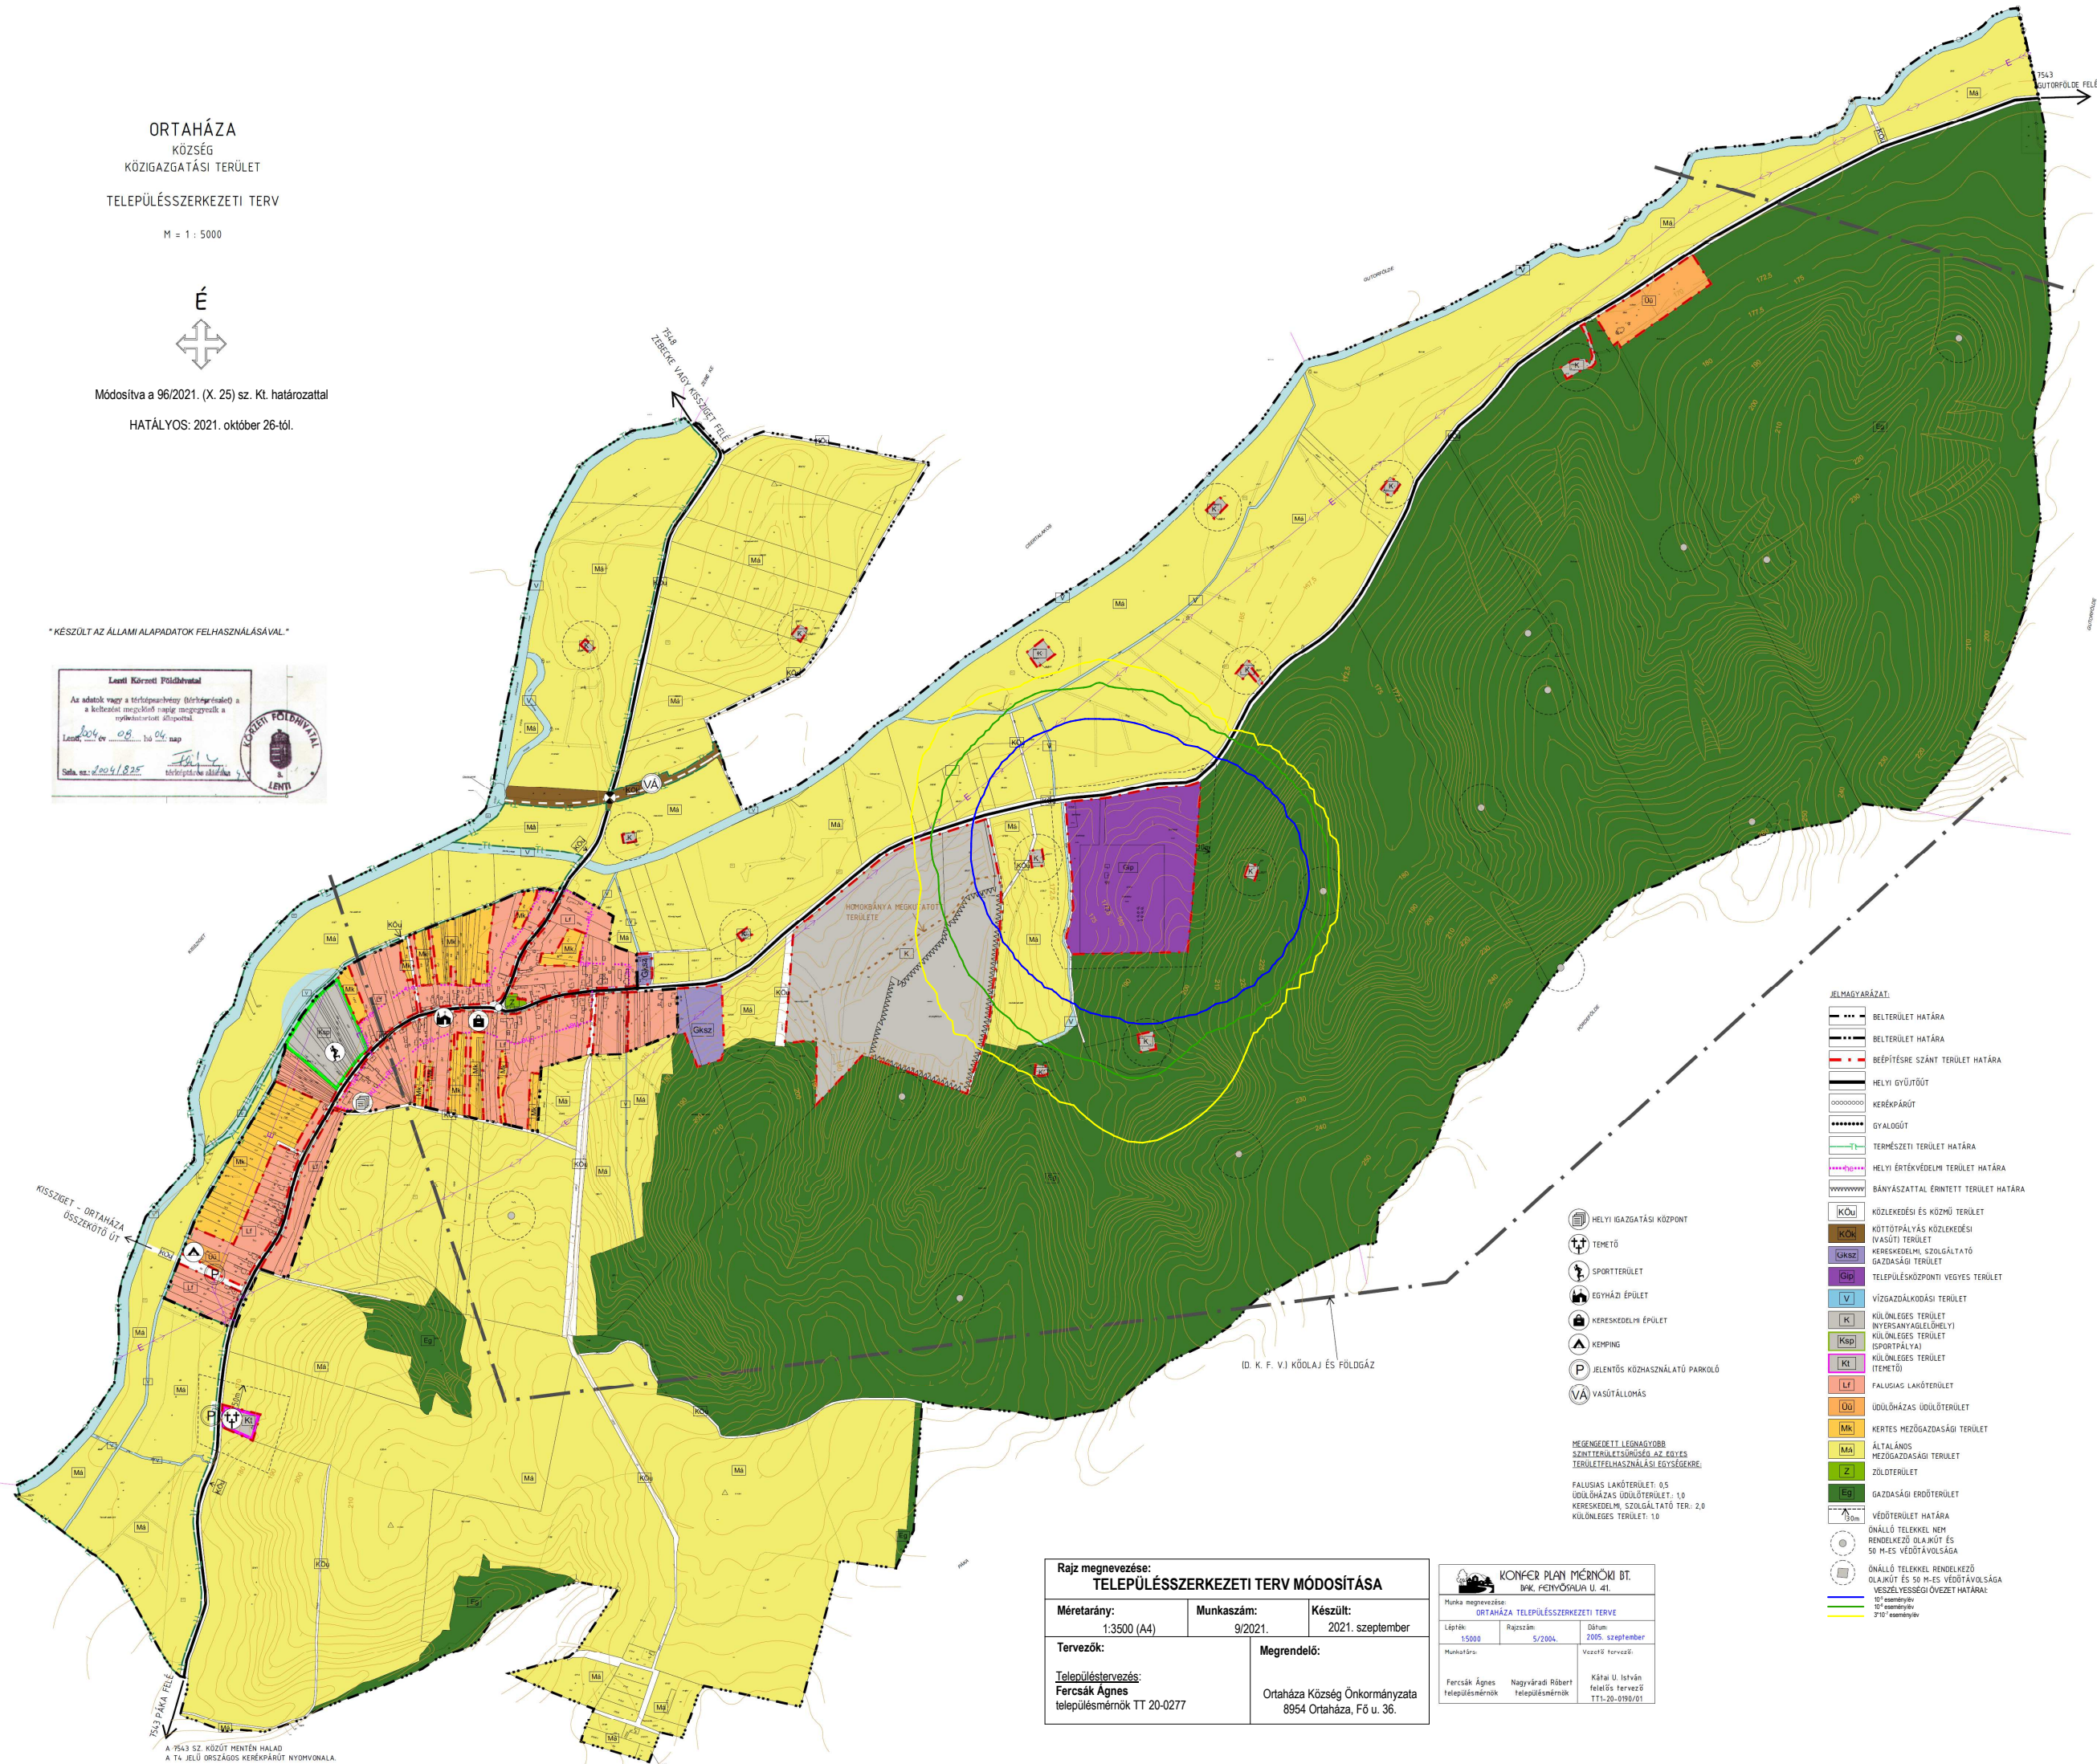

Rajz megnevezése: TELEPÜLÉSSZERKEZETI TERV MÓDOSÍTÁSA		
Méretarány: 1:3500 (A4)	Munkaszám: 9/2021.	Készült: 2021. szeptember
Tervezők: <u>Településtervezős:</u> Fercsák Ágnes településmérnök TT 20-0277		Megrendelő: Ortaháza Község Önkormányzata 8954 Ortaháza, Fő u. 36.

 KÖNFER PLAN MÉRNÖKI BT. BAK. FEYŐSÁLLA U. 41.		
Munka megnevezése: ORTÁHAZA TELEPÜLÉSZERKEZETI TERVE		
Láptík:	Rajzsám:	Dátum:
15000	5/2004.	2005. szeptember
Munkatárs:	Vezető tervező:	
Fercsik Ágnes településmérnök	Nagyvárdi Róbert településmérnök	Kátai U. István felelős tervező TTI-20-0190/01